




Gemeinde Raitenbuch

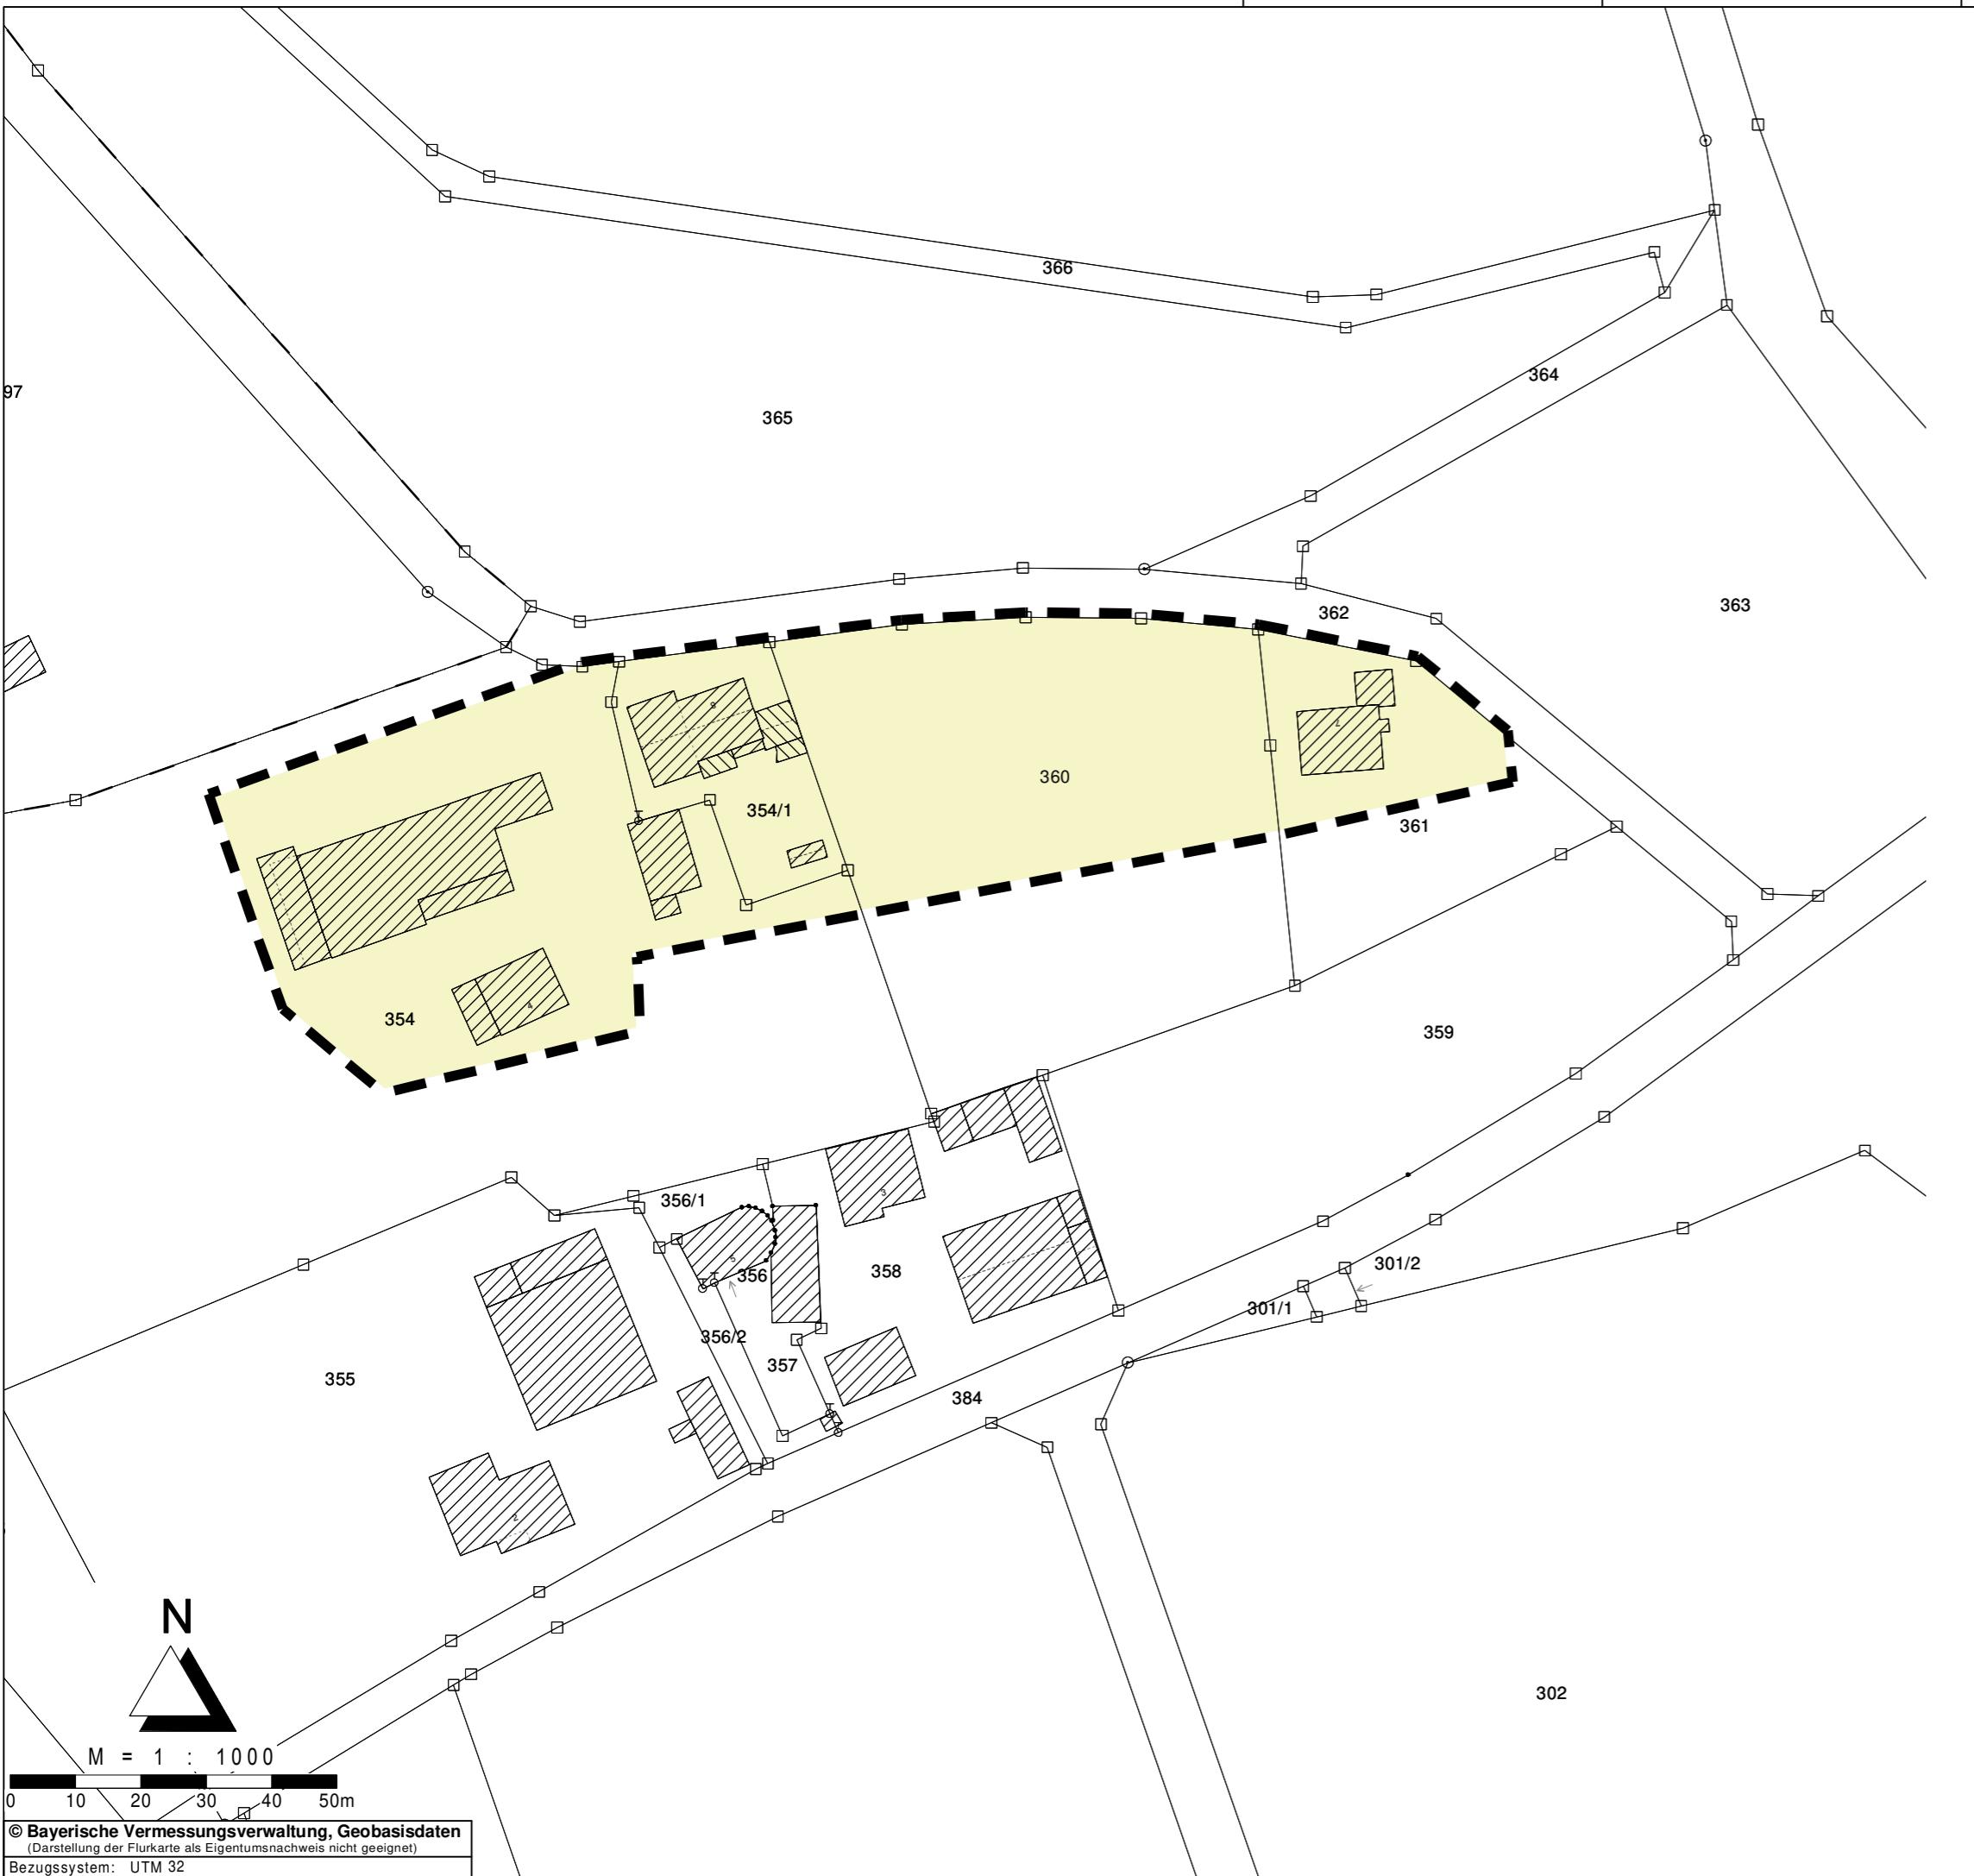

I. Zeichenklärung

Räumlicher Geltungsbereich

— — Grenze des räumlichen Geltungsbereichs der Außenbereichssatzung

Zeichnerische Darstellungen ohne Normcharakter

— Bestehende Grundstücksgrenze

360 Flurnummer

■ Gebäu de Bestand

□ Vorgeschlagene Gebäudestellung (nicht bindend)

II. Verfahrensvermerk

- Der Gemeinderat von Raitenbuch hat in der Sitzung vom _____ die Aufstellung der Außenbereichssatzung beschlossen. Der Aufstellungsbeschluss wurde am _____ ortsüblich bekannt gemacht.
- Zu dem Entwurf der Außenbereichssatzung in der Fassung vom _____ wurden die Behörden und sonstigen Träger öffentlicher Belange gemäß § 4 Abs. 2 BauGB in der Zeit vom _____ bis _____ beteiligt.
- Der Entwurf der Außenbereichssatzung in der Fassung vom _____ wurde mit der Begründung gemäß § 3 Abs. 2 BauGB in der Zeit vom _____ bis _____ im Internet veröffentlicht und gleichzeitig öffentlich ausgelegt.
- Die Gemeinde Raitenbuch hat mit Beschluss des Gemeinderats vom _____ die Außenbereichssatzung gemäß § 34 Abs. 4 Nr. 1 und 3 BauGB in der Fassung vom _____ als Satzung beschlossen.

Raitenbuch, den _____

Joachim Wegerer, Erster Bürgermeister

(Siegel)

- Ausgefertigt

Raitenbuch, den _____

Joachim Wegerer, Erster Bürgermeister

(Siegel)


- Der Satzungsbeschluss zu der Außenbereichssatzung wurde am _____ gemäß § 34 Abs. 6 Satz 2 i.V.m. § 10 Abs. 3 Halbsatz 2 BauGB ortsüblich bekannt gemacht. Die Außenbereichssatzung mit Begründung wird seit diesem Tag zu den üblichen Dienststunden in der Marktgemeinde zu jedermann's Einsicht bereitgehalten und über deren Inhalt auf Verlangen Auskunft gegeben. Die Außenbereichssatzung ist damit in Kraft getreten. Auf die Rechtsfolgen des § 44 Abs. 3 Satz 1 und 2 sowie Abs. 4 BauGB und die §§ 214 und 215 BauGB wurde in der Bekanntmachung hingewiesen

Raitenbuch, den _____

Joachim Wegerer, Erster Bürgermeister

(Siegel)

Außenbereichssatzung gemäß § 35 Abs. 6 BauGB für das Gebiet "Sankt Egidi"

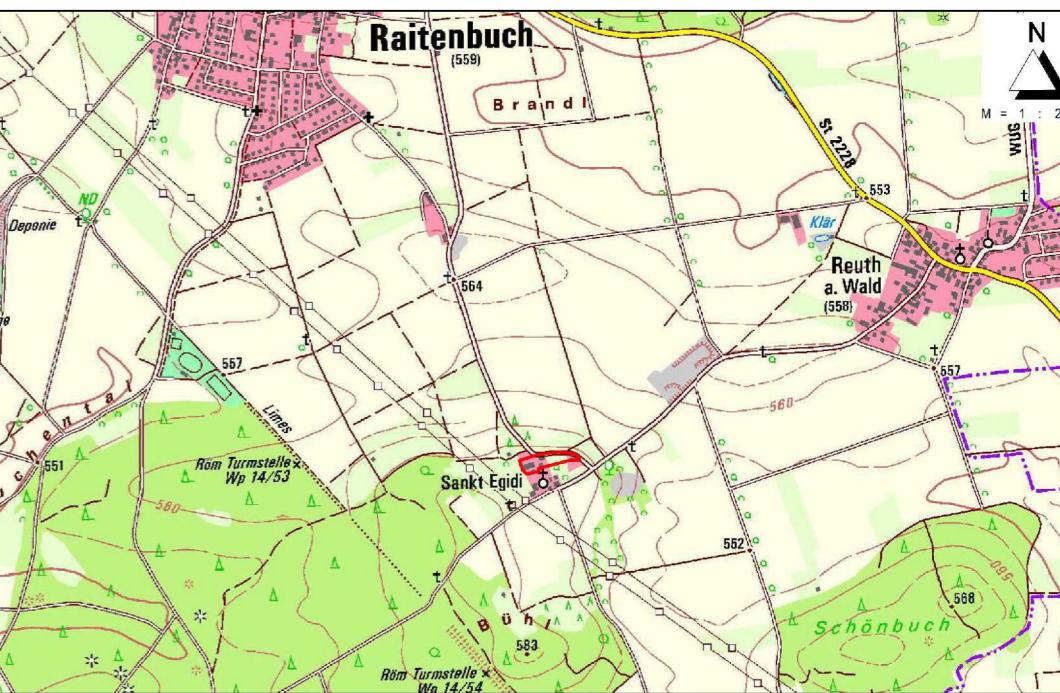

ENTWURF

KLOS
GmbH & Co. KG

Ingenieurbüro für Tiefbauwesen und Städteplanung
Beratung • Planung • Bauleitung • Gutachte
Alte Rathausgasse 6
91174 Spalt
Fon: 09175 / 7970 - 0
Fax: 09175 / 7970 - 0
www.ib-klos.de
Email: info@ib-klos.de

aufgestellt: 08.09.2025

geändert: _____

C. Klos, Dipl.-Ing.